


Tervezett alaprajz 2. szint

M 1:100

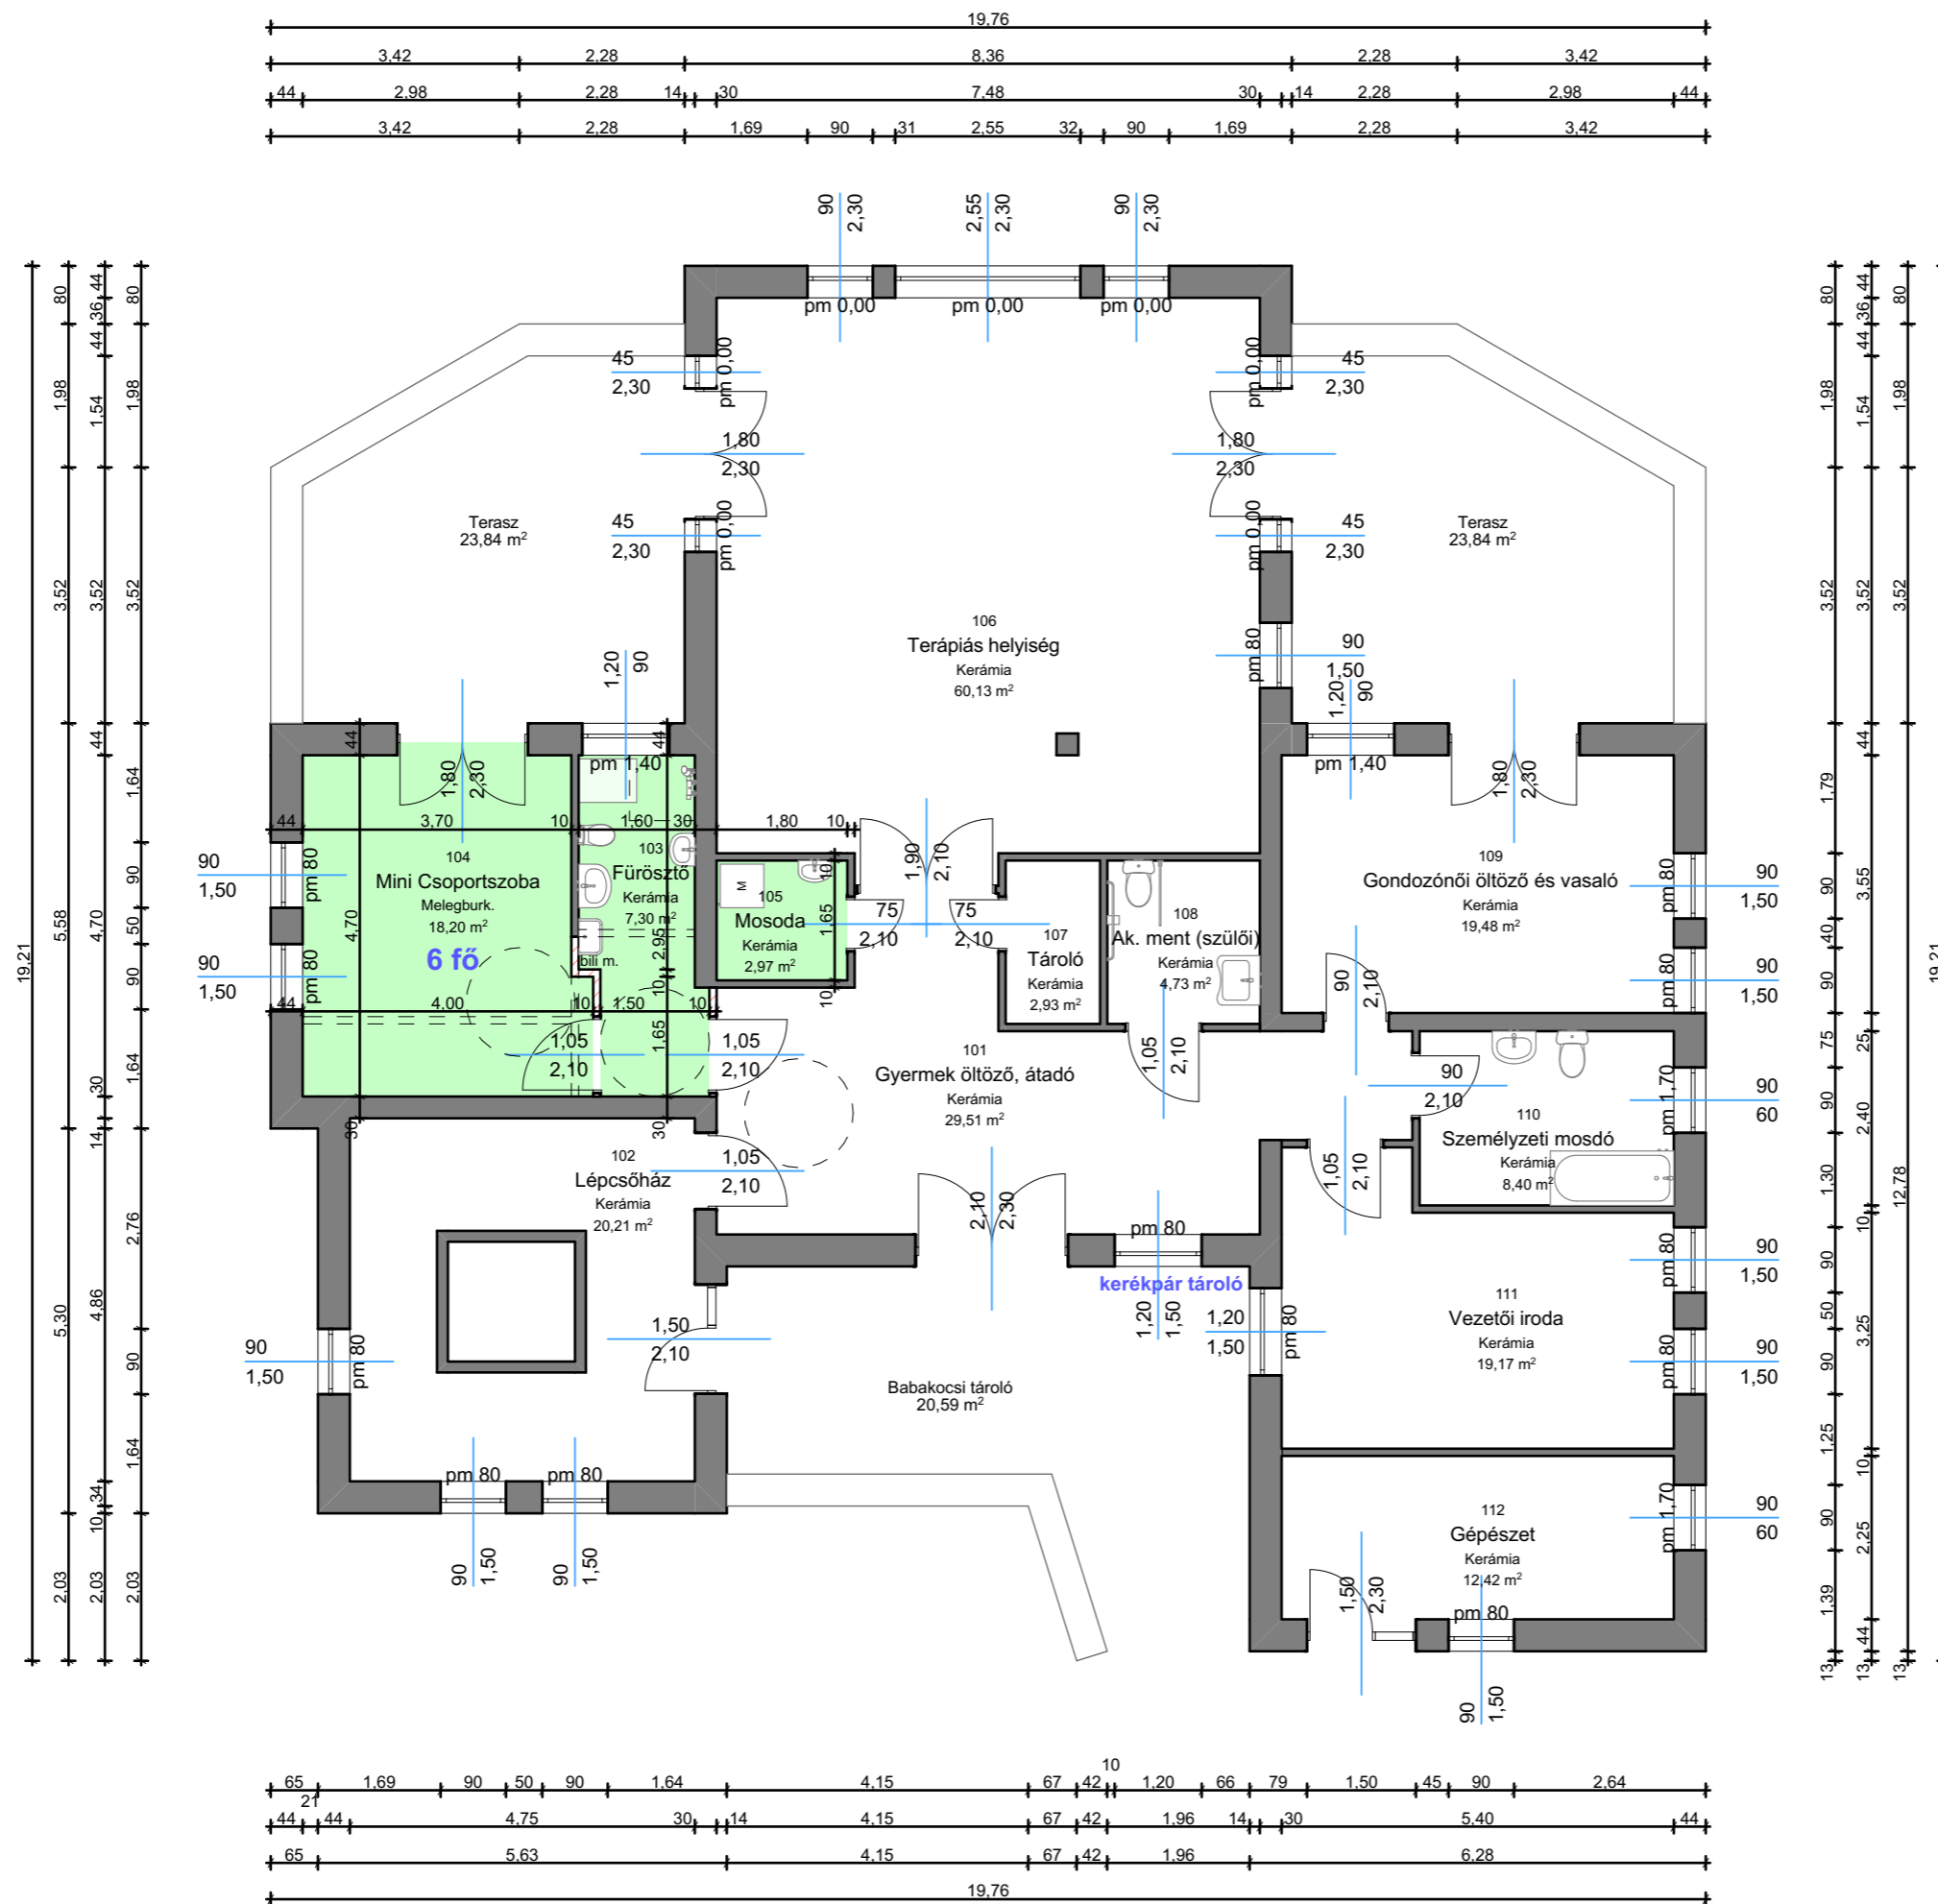

Tervezett 2. szint		
	Helyiség	T (m ²)
101	Gyermek öltöző, átadó	29,51
102	Lépcsőház	20,21
103	Fűrésztő	7,30
104	Mini Csoportszoba	17,89
105	Mosoda	2,97
106	Terapiás helyiség	60,13
107	Tároló	2,93
108	Ak. ment (szülői)	4,73
109	Gondozónői öltöző és vasaló	19,48
110	Személyzeti mosdó	8,40
111	Vezetői iroda	19,17
112	Gépészet	12,42
	Összesen	205,14 m²

Projekt neve:
Bölcsődei minicsoportok kialakítása
 kiviteli terv

Építmény címe: Helyrajzi száma:
 2111 Szada, Várdomb utca 17. **913/6**

Megrendelő:
MBSZ Nonprofit Kft.
 1046 Budapest, Eötvös u. 14.

Tervező:
Bártfai Zoltán
 okleveles építészmérnök (E-15-0407)
 Tel.: +3620/517-1727
 mail: barffaioltan87@gmail.com
 C-15-4997

Rajz megnevezése:
Tervezett alaprajz 2. szint

Lépték: 1:100, 1:1
Rajz száma: E-1.2

Ezen terv a Szerzői Jogról szóló 1999. évi LXXVI. Törvényben meghatározott szerzői jogvédelem alá tartozik. A jogok a Tervezőt illetik. A jogosult hozzájárulása nélkül az anyag bármely formában történő másolása, sokszorosítása, közreadása, átruházása, közzététele és átadása a Tervező hozzájárulása nélkül TILOS! A jogszertő cselekményekkel szemben az igény érvényesítésének a jogát fenntartjuk.